# ΕΦΗΜΕΡΙΔΑ ΤΗΣ ΚΥΒΕΡΝΗΣΕΩΣ

## ΤΗΣ ΕΛΛΗΝΙΚΗΣ ΔΗΜΟΚΡΑΤΙΑΣ

**ΤΕΥΧΟΣ ΑΝΑΓΚΑΣΤΙΚΩΝ ΑΠΑΛΛΟΤΡΙΩΣΕΩΝ ΚΑΙ ΠΟΛΕΟΔΟΜΙΚΩΝ ΘΕΜΑΤΩΝ** **Αρ. Φύλλου 40**

17 Μαρτίου 2016


## ΑΠΟΦΑΣΕΙΣ

Αριθμ. 8537

Καθορισμός συμπληρωματικών ειδικών όρων και περιορισμών δόμησης του διατηρητέου ακινήτου που βρίσκεται επί των οδών Παπατσώνη και Σορβόλου 23 στην περιοχή «Μετς» του ρυμοτομικού σχεδίου Αθηνών.

**Ο ΥΠΟΥΡΓΟΣ ΚΑΙ Ο ΑΝΑΠΛΗΡΩΤΗΣ ΥΠΟΥΡΓΟΣ ΠΕΡΙΒΑΛΛΟΝΤΟΣ ΚΑΙ ΕΝΕΡΓΕΙΑΣ**

Έχοντας υπόψη:

1. Τις διατάξεις του άρθρου 6 (παρ. 3.α και 3.γ) του Ν. 4067/2012 «Νέος Οικοδομικός Κανονισμός» (Α΄ 79).

2. Τις διατάξεις των άρθρων 26 και 27 του Ν. 4030/2011 «Νέος τρόπος έκδοσης αδειών δόμησης, ελέγχου κατασκευών και λοιπών διατάξεων» (Α΄ 249), όπως τροποποιήθηκαν με το άρθρο 49 (παρ. 6 και 7) του Ν. 4178/2013 «Αντιμετώπιση της Αυθαίρετης Δόμησης - Περιβαλλοντικό ισοζύγιο και άλλες διατάξεις» (Α΄ 174) και όπως το άρθρο 27 αντικαταστάθηκε με το άρθρο 21 (παρ. 4) του Ν. 4258/2014 «Διαδικασία Οριοθέτησης και ρυθμίσεις θεμάτων για τα υδατορέματα - ρυθμίσεις Πολεοδομικής νομοθεσίας και άλλες διατάξεις» (Α΄ 94) και ισχύουν.

3. Τις διατάξεις του άρθρου 90 του Κώδικα Νομοθεσίας για την Κυβέρνηση και τα κυβερνητικά όργανα, που κυρώθηκε με το άρθρο πρώτο του Π.δ/τος 63/2005 (Α΄ 98).

4. Την υπ' αριθμ. Υ31/9-10-2015 απόφαση του Πρωθυπουργού «Ανάθεση αρμοδιοτήτων στον Αναπληρωτή Υπουργό Περιβάλλοντος και Ενέργειας, Ιωάννη Τσιρώνη» (Β΄ 2183).

5. Το υπ' αριθμ. 37/θέμα 2/26-11-2014 πρακτικό του Συμβουλίου Αρχιτεκτονικής Περιφερειακής Ενότητας Κεντρικού Τομέα Αθηνών.

6. Το υπ' αριθμ. 38/θέμα 1/10-12-2014 πρακτικό του Συμβουλίου Αρχιτεκτονικής Περιφερειακής Ενότητας Κεντρικού Τομέα Αθηνών

7. Την από 10-06-2015 αιτιολογική έκθεση της Διεύθυνσης Αρχιτεκτονικής -Τμήμα Διατηρητέων Κτιρίων.

8. Την υπ' αριθμ. πρωτ. ΥΠΕΝ 30844/10-07-2015 σύμφωνη γνώμη των φερόμενων ιδιοκτητών Αθανασίου Νιάνιου και Ελεάνας Νιάνιου.

9. Την υπ' αριθμ. 50/21-10-2015 γνωμοδότηση του Κεντρικού Συμβουλίου Αρχιτεκτονικής.

10. Το γεγονός ότι από τις κανονιστικές διατάξεις της παρούσας απόφασης δεν προκαλείται δαπάνη σε βάρος του κρατικού προϋπολογισμού και του προϋπολογισμού του οικείου Ο.Τ.Α., αποφασίζουμε:

Στο ακίνητο που βρίσκεται επί των οδών Παπατσωνη και Σορβολου 23 περιοχή «Μετς» του ρυμοτομικού σχεδίου Αθηνών, και έχει χαρακτηρισθεί ως διατηρητέο με την υπ' αριθμ. 13335/2839/25-5-2000 απόφαση του Υπουργού Περιβάλλοντος Χωροταξίας και Δημοσίων Έργων (Δ΄ 393), καθορίζονται ειδικοί όροι και περιορισμοί δόμησης ως εξής:

1. Επιτρέπεται:

α) Η ενίσχυση του κελύφους του κτιρίου από λιθοδομή, με αρμολογήματα, ενέματα, οπλισμένο επίχρισμα κλπ.

β) Η τοπική επισκευή στοιχείων από οπλισμένο σκυρόδεμα και ενίσχυση αυτών.

γ) Η αποκατάσταση των αρχιτεκτονικών και μορφολογικών στοιχείων στις όψεις του κτιρίου και ο χρωματισμός σε απόχρωση της ώχρας και υπόλευκου στο γείσο.

δ) Νέα διαμόρφωση της όψης προς την εσωτερική αυλή

ε) Η αντικατάσταση των ξύλινων στοιχείων της στέγης και η ενίσχυση αυτής

στ) Η αντικατάσταση της μόνωσης δωμάτων και στεγών και επανατοποθέτηση των κεραμιδιών.

ζ) Η νέα εσωτερική διαρρύθμιση του κτιρίου

η) Η προσθήκη καθ' ύψος απόληξης κλιμακοστασίου επιφάνειας 5,96 τ.μ. (μη προσμετρούμενη στον συντελεστή δόμησης) με χώρο υποκείμενο αυτού επιφανείας 1,27 τ.μ.

θ) Η κατασκευή ξύλινης πέργκολας στο δώμα

2. Το μέγιστο ύψος του διατηρητέου κτιρίου , συμπεριλαμβανομένου και του ύψους της στέγης δεν επιτρέπεται να υπερβαίνει τα 6,18 μέτρα, ήτοι την υφιστάμενη στάθμη του κορφιά, μετρούμενο από τη νόμιμη αφετηρία υψών και το ύψος της προσθήκης απόληξης κλιμακοστασίου δεν επιτρέπεται να υπερβαίνει τα 6,00 μέτρα.

3. Όλες οι παραπάνω επιτρεπόμενες εργασίες επισκευής αποκατάστασης και αναδιαρρύθμισης του εσωτερικού χώρου του κτιρίου πραγματοποιούνται σύμφωνα με τις ισχύουσες πολεοδομικές διατάξεις για την περιοχή και σύμφωνα με την τεχνική έκθεση και τα σχέδια της αρχιτεκτονικής μελέτης όπως αυτά εγκρίθηκαν από το Συμβούλιο Αρχιτεκτονικής της Περιφε-

ρειακής Ενότητας Κεντρικού Τομέα Αθηνών, προσαρμόστηκαν στις υποδείξεις της Διεύθυνσης Αρχιτεκτονικής Οικοδομικών Κανονισμών και Αδειοδοτήσεων - Τμήμα Διατηρητέων Κτιρίων και φαίνονται στα σχετικά εννέα (9) πρωτότυπα διαγράμματα (Διάγραμμα Κάλυψης σε κλίμακα 1:100, Κατόψεις, Όψεις και Τομές σε κλίμακα 1:50), που θεωρήθηκαν από τον Προϊστάμενο της Διεύθυνσης Τοπογραφικών Εφαρμογών και Γεωχωρικων Πληροφοριών με την 8537/2016 πράξη του και που αντίτυπά τους σε φωτοσμίκρυνση δημοσιεύονται με την παρούσα απόφαση.

4. Κατά τα λοιπά εφαρμόζονται οι διατάξεις της υπ' αριθμ. 13335/2839/25-5-2000 (Δ΄ 393) απόφασης του Υπουργού ΠΕ.ΧΩ.Δ.Ε.

5. Η ισχύς της παρούσας απόφασης αρχίζει από τη δημοσίευσή της στην Εφημερίδα της Κυβερνήσεως.


Η απόφαση αυτή να δημοσιευθεί στην Εφημερίδα της Κυβερνήσεως.


Αθήνα, 23 Φεβρουαρίου 2016

Ο ΥΠΟΥΡΓΟΣ
ΠΕΡΙΒΑΛΛΟΝΤΟΣ ΚΑΙ ΕΝΕΡΓΕΙΑΣ
**ΠΑΝΑΓΙΩΤΗΣ ΣΚΟΥΡΛΕΤΗΣ**

Ο ΑΝΑΠΛΗΡΩΤΗΣ ΥΠΟΥΡΓΟΣ
ΠΕΡΙΒΑΛΛΟΝΤΟΣ ΚΑΙ ΕΝΕΡΓΕΙΑΣ
**ΙΩΑΝΝΗΣ ΤΣΙΡΩΝΗΣ**


**ΕΘΝΙΚΟ ΤΥΠΟΓΡΑΦΕΙΟ**
Για τεχνικούς λόγους στο σχεδιάγραμμα, από το ηλεκτρονικό αρχείο, έγινε σμίκρυνση κατά ποσοστό 37%

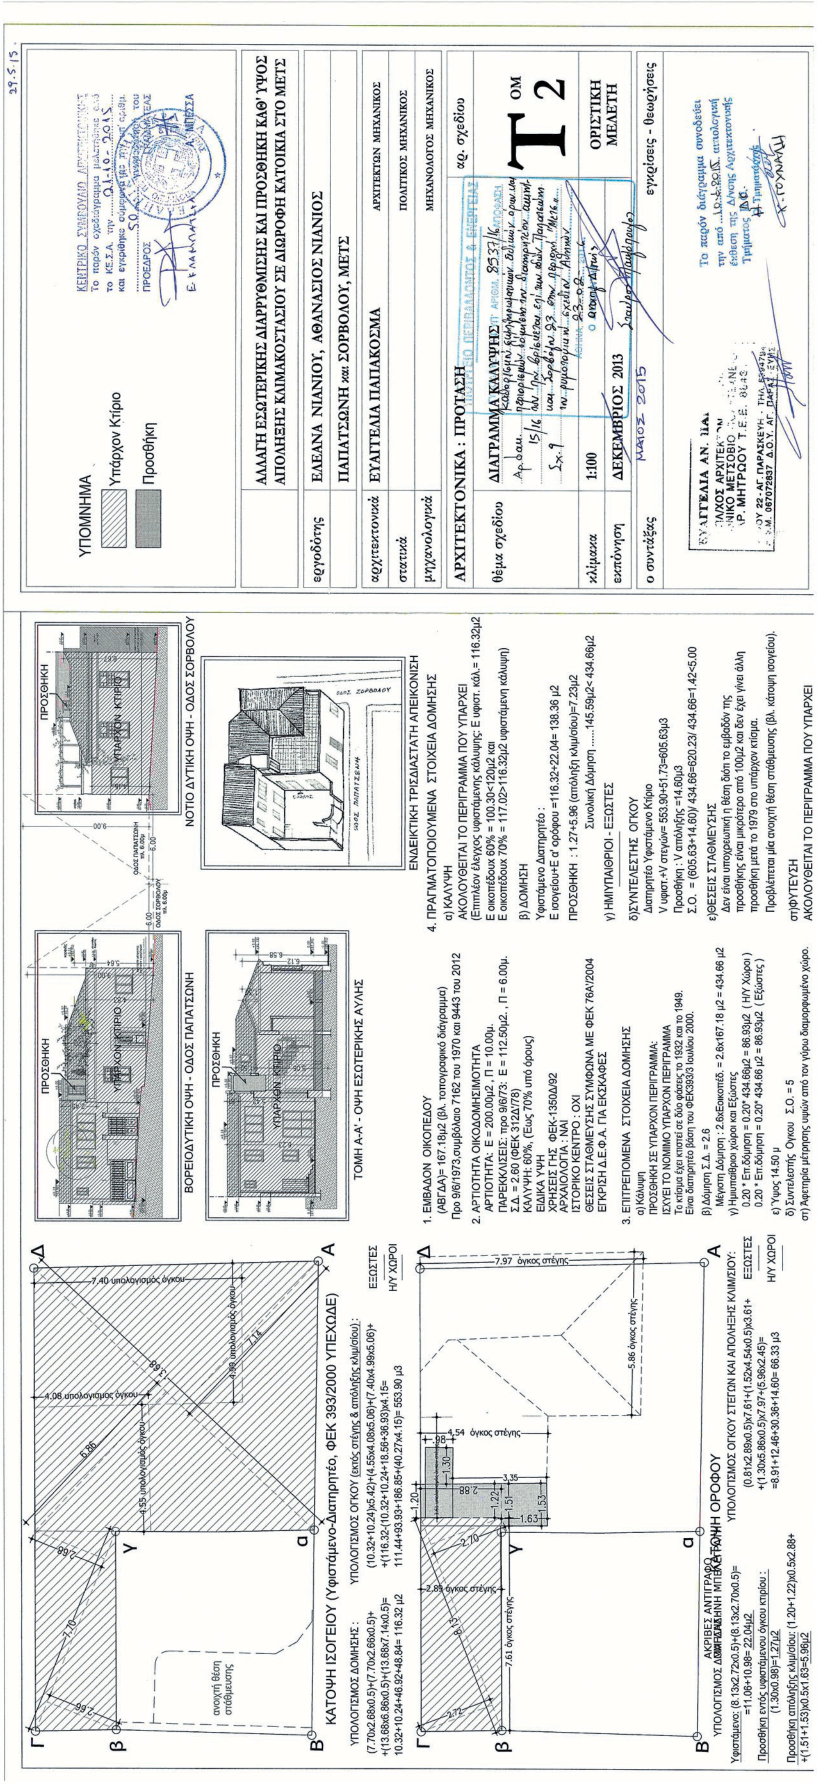

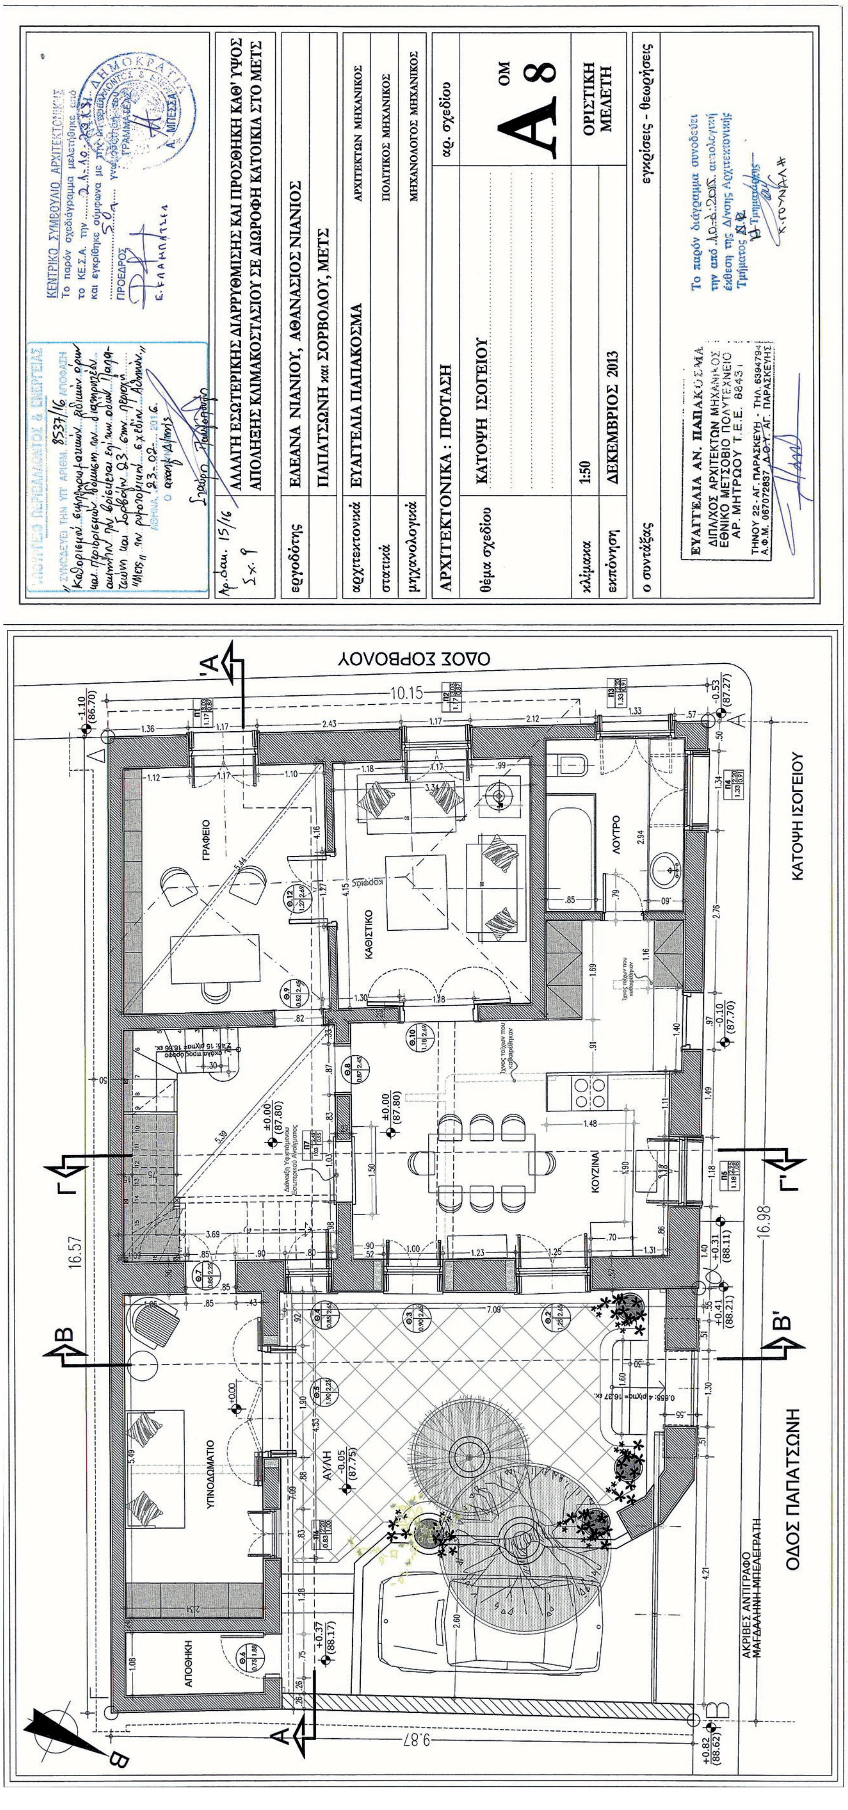



**ΕΘΝΙΚΟ ΤΥΠΟΓΡΑΦΕΙΟ**

Για τεχνικούς λόγους στο σχεδιάγραμμα, από το ηλεκτρονικό αρχείο, έγινε σμίκρυνση κατά ποσοστό 39%

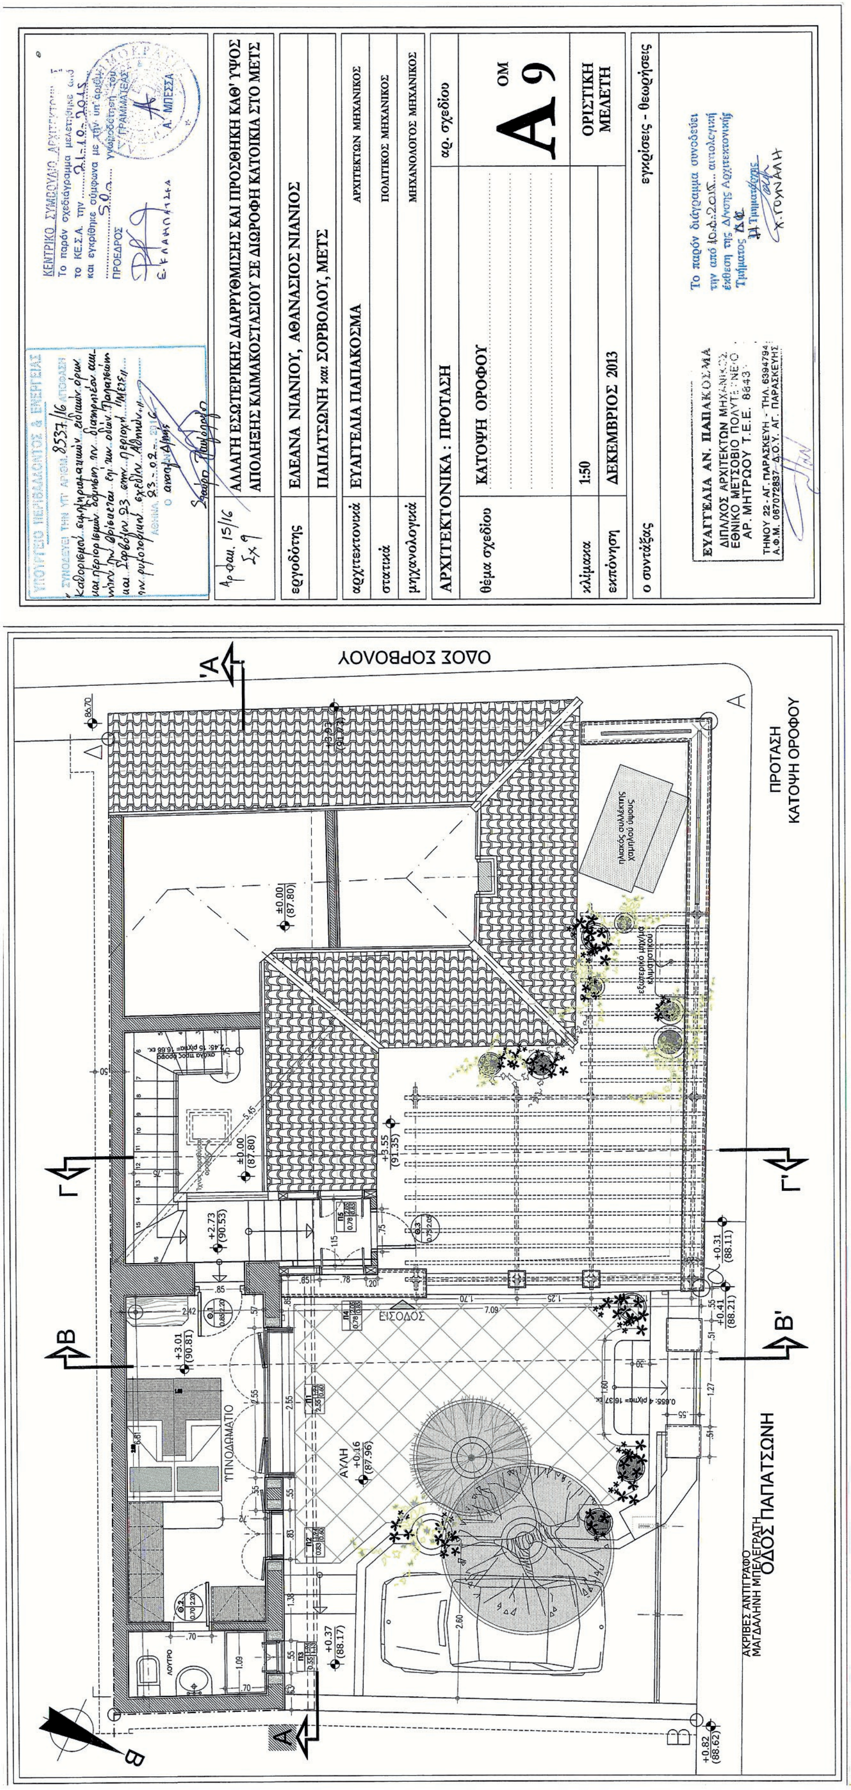



**ΕΘΝΙΚΟ ΤΥΠΟΓΡΑΦΕΙΟ**


Για τεχνικούς λόγους στο σχεδιάγραμμα, από το ηλεκτρονικό αρχείο, έγινε σμίκρυνση κατά ποσοστό 39%

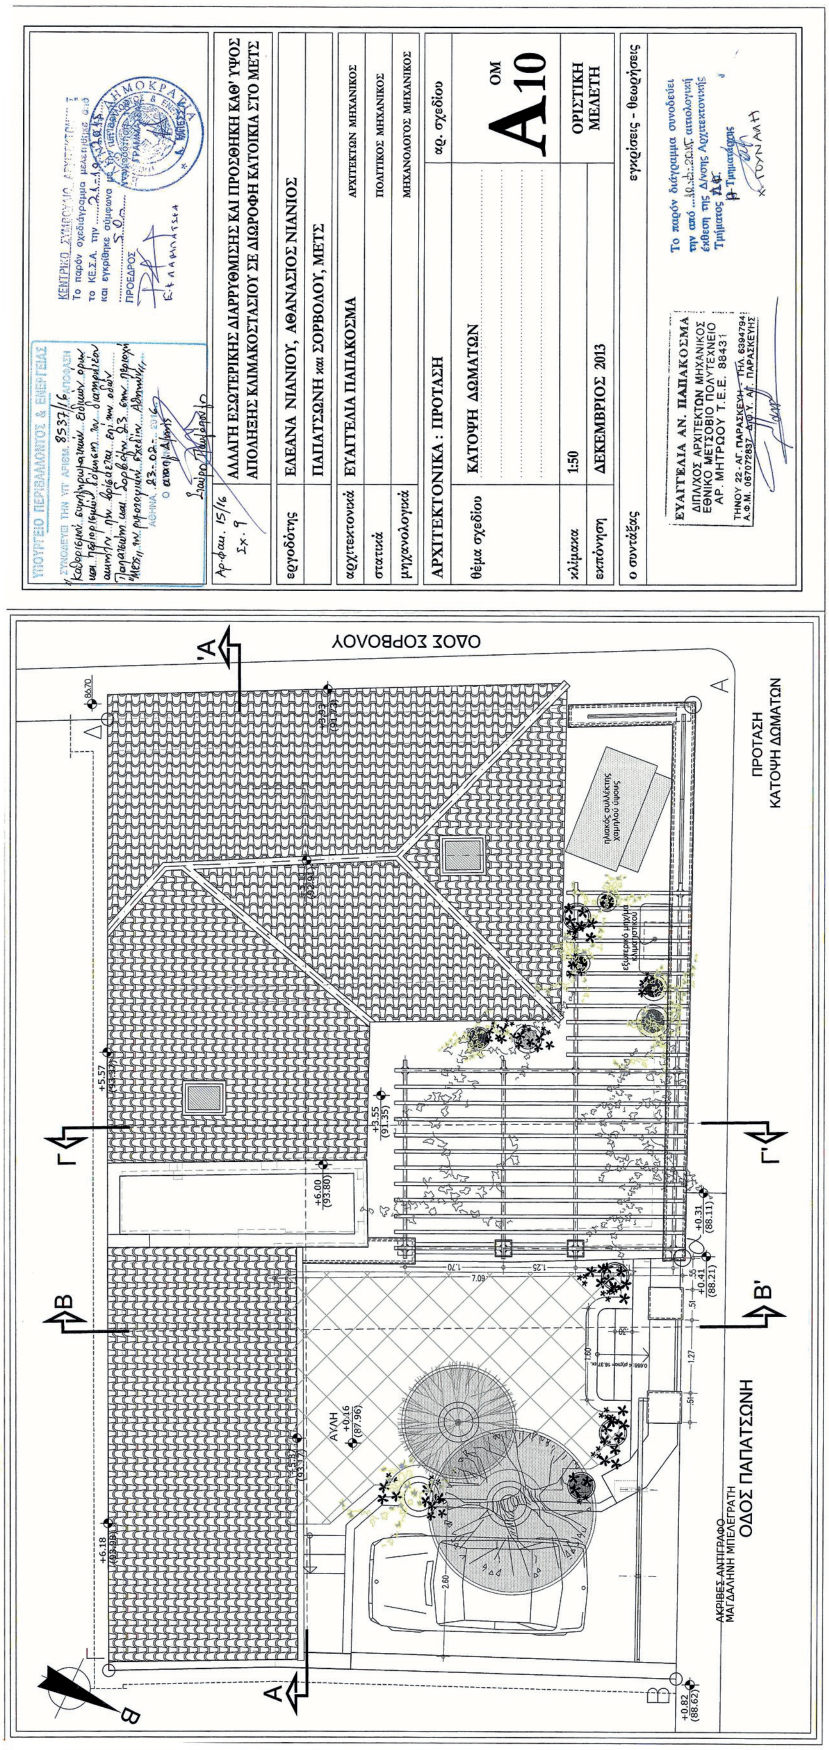



**ΕΘΝΙΚΟ ΤΥΠΟΓΡΑΦΕΙΟ**


Για τεχνικούς λόγους στο σχεδιάγραμμα, από το ηλεκτρονικό αρχείο, έγινε σμίκρυνση κατά ποσοστό 38%

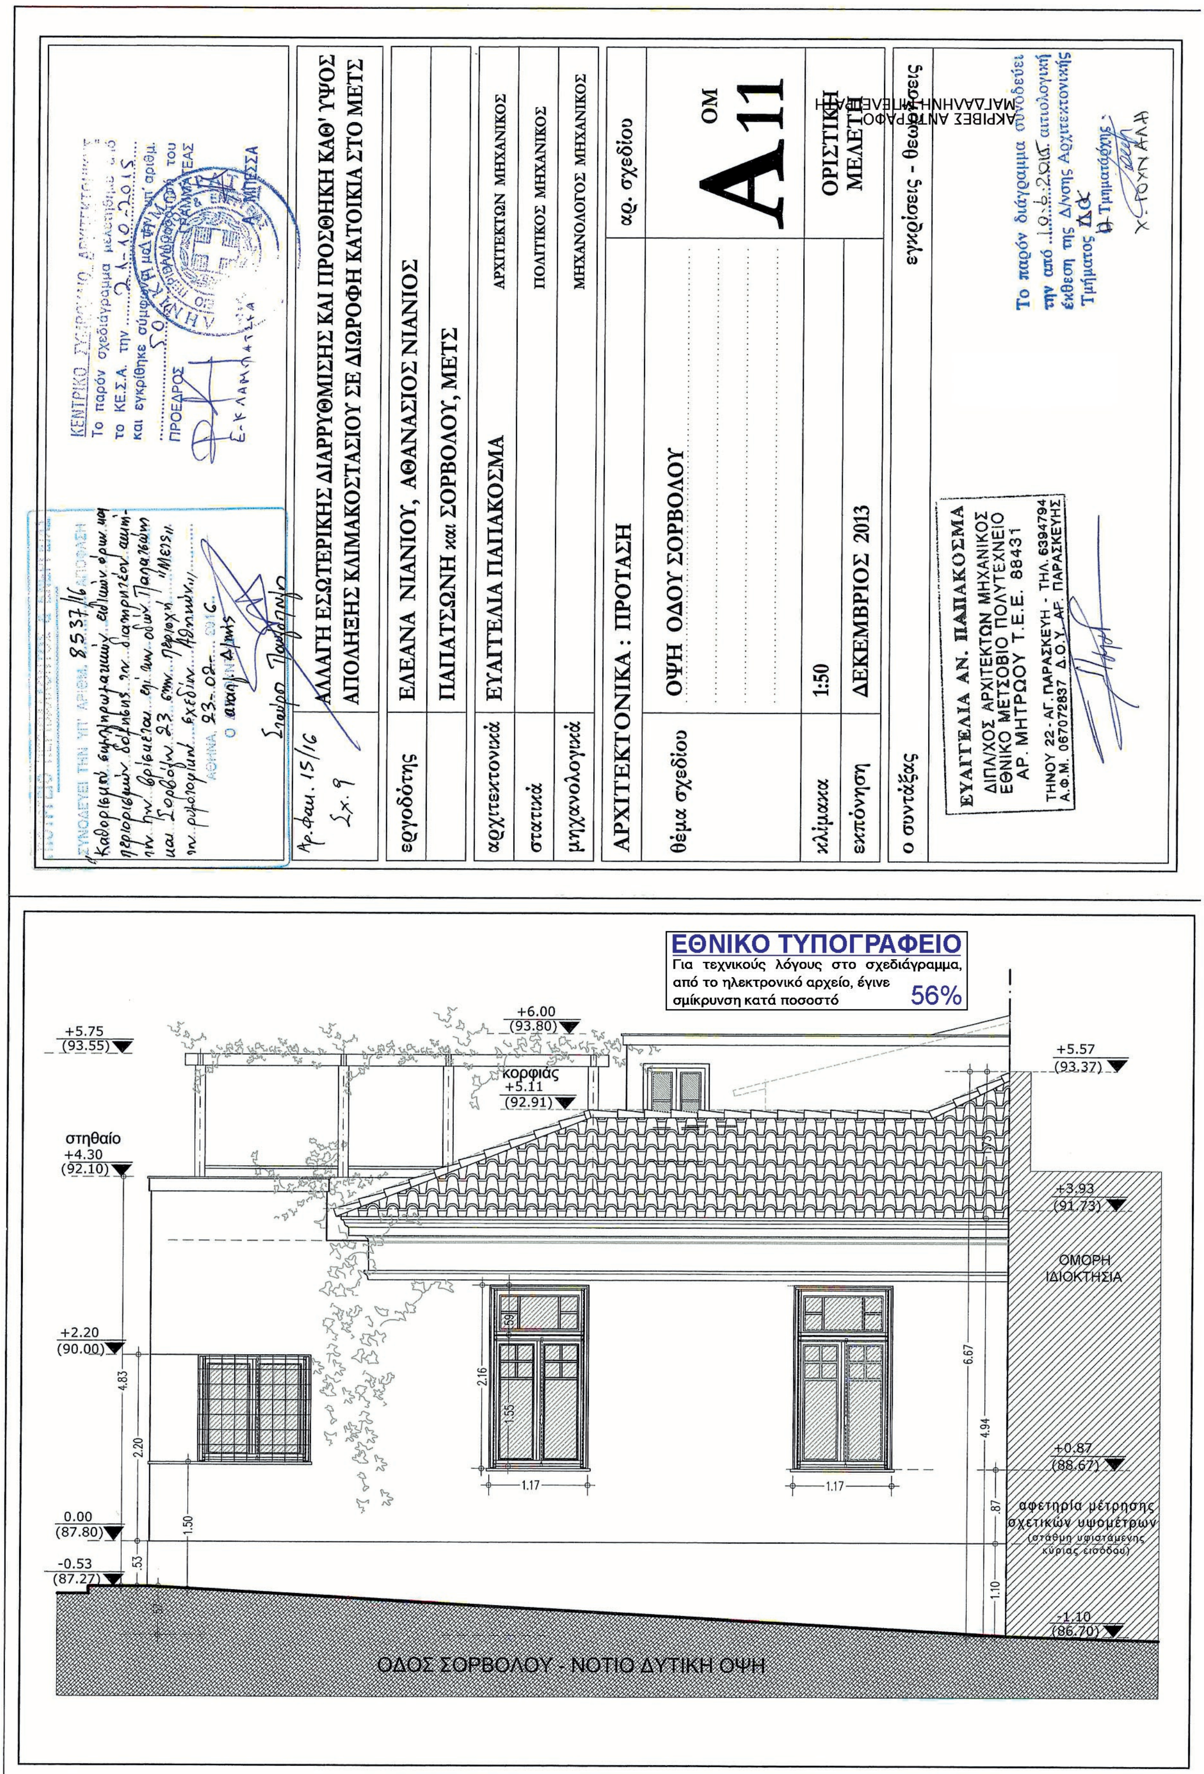
ΑΛΛΑΓΗ ΕΣΩΤΕΡΙΚΗΣ ΔΙΑΡΡΥΘΜΙΣΗΣ ΚΑΙ ΠΡΟΣΘΗΚΗ ΚΑΘ' ΥΨΟΣ
ΑΠΟΛΗΞΗΣ ΚΛΙΜΑΚΟΣΤΑΣΙΟΥ ΣΕ ΔΙΩΡΟΦΗ ΚΑΤΟΙΚΙΑ ΣΤΟ ΜΕΤΣ
εργοδότης
ΕΛΕΑΝΑ ΝΙΑΝΙΟΥ, ΑΘΑΝΑΣΙΟΣ ΝΙΑΝΙΟΣ
ΠΑΠΑΤΣΩΝΗ και ΣΟΡΒΟΛΟΥ, ΜΕΤΣ
αρχιτεκτονικά
ΕΥΑΓΓΕΛΙΑ ΠΑΠΑΚΟΣΜΑ
ΑΡΧΙΤΕΚΤΩΝ ΜΗΧΑΝΙΚΟΣ
στατικά
ΠΟΛΙΤΙΚΟΣ ΜΗΧΑΝΙΚΟΣ
μηχανολογικά
ΜΗΧΑΝΟΛΟΓΟΣ ΜΗΧΑΝΙΚΟΣ
ΑΡΧΙΤΕΚΤΟΝΙΚΑ : ΠΡΟΤΑΣΗ
αρ. σχεδίου
θέμα σχεδίου
ΟΨΗ ΟΔΟΥ ΣΟΡΒΟΛΟΥ
ΟΜ
A 11
κλίμακα
1:50
εκπόνηση
ΔΕΚΕΜΒΡΙΟΣ 2013
ΟΡΙΣΤΙΚΗ ΜΕΛΕΤΗ
ο συντάξας
εγκρίσεις - θεωρήσεις
ΕΥΑΓΓΕΛΙΑ ΑΝ. ΠΑΠΑΚΟΣΜΑ
ΔΙΠΛ/ΧΟΣ ΑΡΧΙΤΕΚΤΩΝ ΜΗΧΑΝΙΚΟΣ
ΕΘΝΙΚΟ ΜΕΤΣΟΒΙΟ ΠΟΛΥΤΕΧΝΕΙΟ
ΑΡ. ΜΗΤΡΩΟΥ Τ.Ε.Ε. 88431
ΤΗΝΟΥ 22 - ΑΓ. ΠΑΡΑΣΚΕΥΗ - ΤΗΛ. 6394794
Α.Φ.Μ. 067072837 Δ.Ο.Υ. ΑΓ. ΠΑΡΑΣΚΕΥΗΣ
ΚΕΝΤΡΙΚΟ ΣΥΜΒΟΥΛΙΟ ΑΡΧΙΤΕΚΤΟΝΙΚΗΣ
Το παρόν σχεδιάγραμμα μελετήθηκε από το ΚΕ.Σ.Α. την 21.10.2015 και εγκρίθηκε σύμφωνα με την αριθμ. ... του
ΠΡΟΕΔΡΟΣ
Ε. Κ. ΛΑΜΠΑΤΖΑ
Το παρόν διάγραμμα συνοδεύει την από 10.6.2015 αιτιολογική έκθεση της Δ/νσης Αρχιτεκτονικής
Ο Τμηματάρχης
Χ. ΓΟΥΝΑΛΗ
ΑΚΡΙΒΕΣ ΑΝΤΙΓΡΑΦΟ
Η ΠΡΟΪΣΤΑΜΕΝΗ
ΜΑΓΔΑΛΗΝΗ ΜΠΕΣΛΗ
ΕΘΝΙΚΟ ΤΥΠΟΓΡΑΦΕΙΟ
Για τεχνικούς λόγους στο σχεδιάγραμμα, από το ηλεκτρονικό αρχείο, έγινε σμίκρυνση κατά ποσοστό 56%
+5.75 (93.55)
+6.00 (93.80)
κορφιάς +5.11 (92.91)
+5.57 (93.37)
στηθαίο +4.30 (92.10)
+3.93 (91.73)
ΟΜΟΡΗ ΙΔΙΟΚΤΗΣΙΑ
+2.20 (90.00)
+0.87 (88.67)
0.00 (87.80)
αφετηρία μέτρησης σχετικών υψομέτρων (στάθμη υφιστάμενης κύριας εισόδου)
-0.53 (87.27)
-1.10 (86.70)
ΟΔΟΣ ΣΟΡΒΟΛΟΥ - ΝΟΤΙΟ ΔΥΤΙΚΗ ΟΨΗ

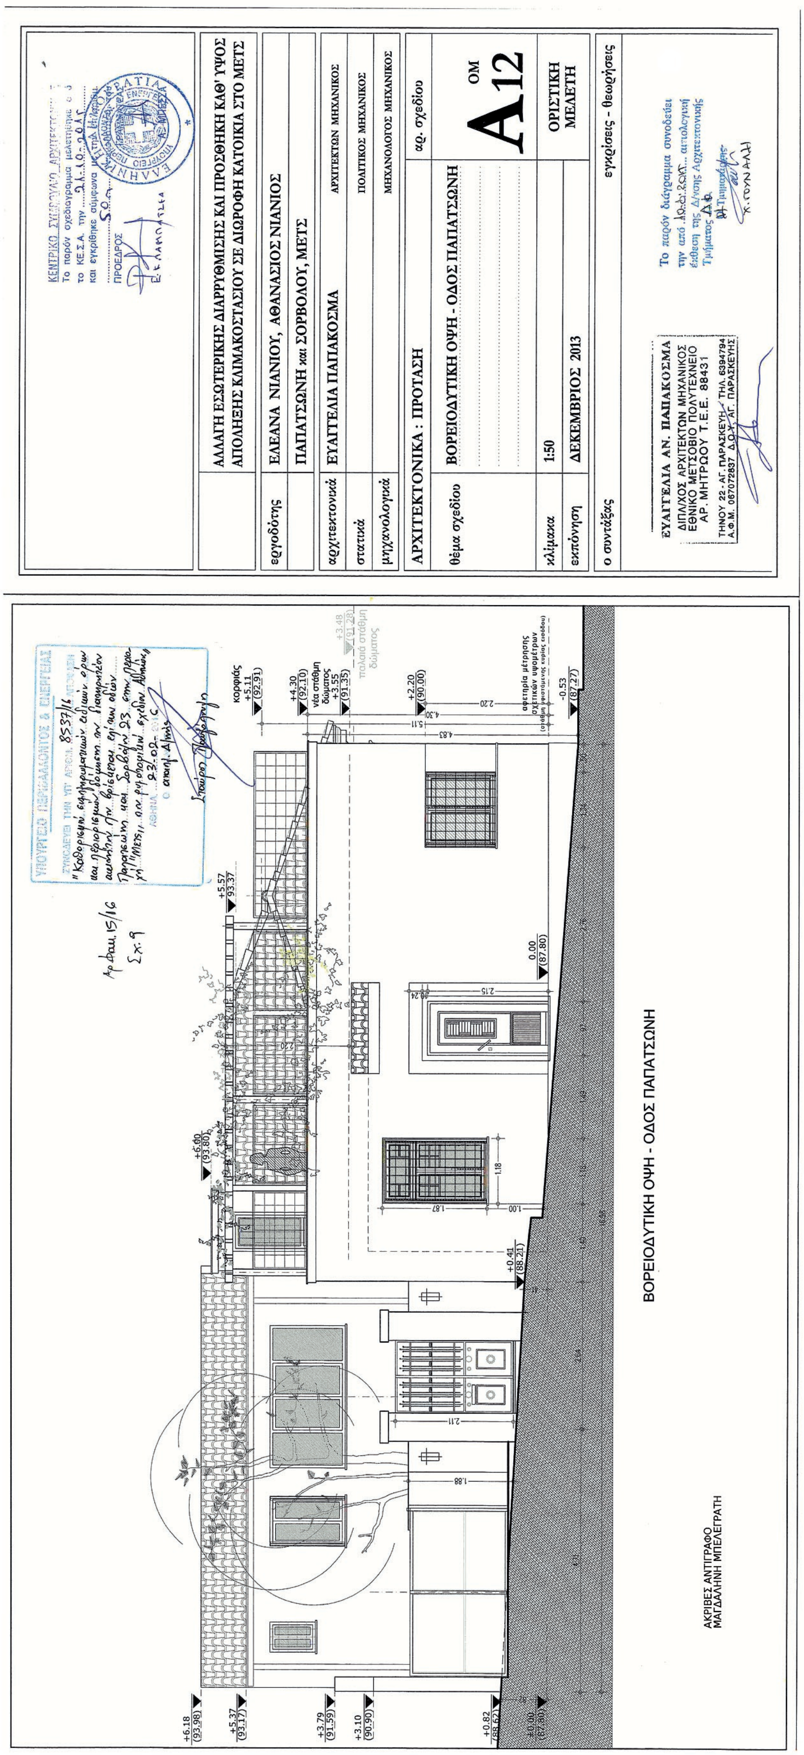


**ΕΘΝΙΚΟ ΤΥΠΟΓΡΑΦΕΙΟ**
Για τεχνικούς λόγους στο σχεδιάγραμμα, από το ηλεκτρονικό αρχείο, έγινε σμίκρυνση κατά ποσοστό 37%

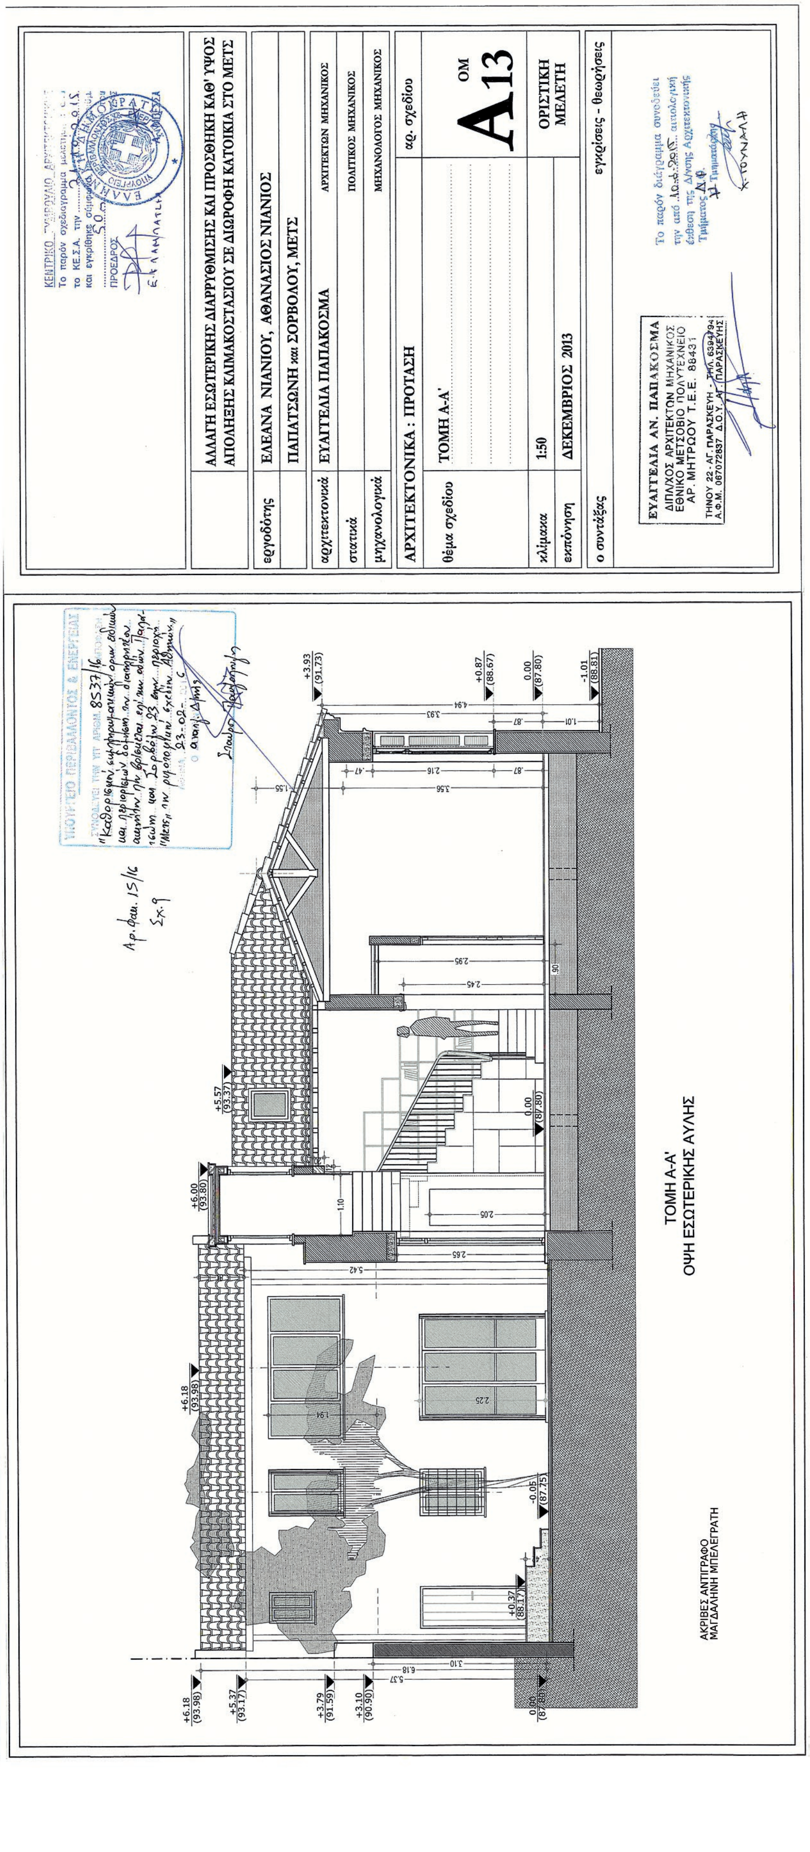
ΑΛΛΑΓΗ ΕΣΩΤΕΡΙΚΗΣ ΔΙΑΡΡΥΘΜΙΣΗΣ ΚΑΙ ΠΡΟΣΘΗΚΗ ΚΑΘ' ΥΨΟΣ
ΑΠΟΛΗΞΗΣ ΚΑΙΜΑΚΟΣΤΑΣΙΟΥ ΣΕ ΔΙΩΡΟΦΗ ΚΑΤΟΙΚΙΑ ΣΤΟ ΜΕΤΣ
εργοδότης
ΕΛΕΑΝΑ ΝΙΑΝΙΟΥ, ΑΘΑΝΑΣΙΟΣ ΝΙΑΝΙΟΣ
ΠΑΠΑΤΣΩΝΗ και ΣΟΡΒΟΛΟΥ, ΜΕΤΣ
αρχιτεκτονικά
ΕΥΑΓΓΕΛΙΑ ΠΑΠΑΚΟΣΜΑ
ΑΡΧΙΤΕΚΤΩΝ ΜΗΧΑΝΙΚΟΣ
στατικά
ΠΟΛΙΤΙΚΟΣ ΜΗΧΑΝΙΚΟΣ
μηχανολογικά
ΜΗΧΑΝΟΛΟΓΟΣ ΜΗΧΑΝΙΚΟΣ
ΑΡΧΙΤΕΚΤΟΝΙΚΑ : ΠΡΟΤΑΣΗ
αρ. σχεδίου
θέμα σχεδίου
ΤΟΜΗ Α-Α'
Α13
ΟΜ
κλίμακα
1:50
ΟΡΙΣΤΙΚΗ ΜΕΛΕΤΗ
εκπόνηση
ΔΕΚΕΜΒΡΙΟΣ 2013
ο συντάξας
εγκρίσεις - θεωρήσεις
ΕΥΑΓΓΕΛΙΑ ΑΝ. ΠΑΠΑΚΟΣΜΑ
ΔΙΠΛ/ΧΟΣ ΑΡΧΙΤΕΚΤΩΝ ΜΗΧΑΝΙΚΟΣ
ΕΘΝΙΚΟ ΜΕΤΣΟΒΙΟ ΠΟΛΥΤΕΧΝΕΙΟ
ΑΡ. ΜΗΤΡΩΟΥ Τ.Ε.Ε. 86431
ΤΗΝΟΥ 22 - ΑΓ. ΠΑΡΑΣΚΕΥΗ - ΤΗΛ. 6394794
Α.Φ.Μ. 067072837 Δ.Ο.Υ. ΑΓ. ΠΑΡΑΣΚΕΥΗΣ
ΤΟΜΗ Α-Α'
ΟΨΗ ΕΣΩΤΕΡΙΚΗΣ ΑΥΛΗΣ
ΑΚΡΙΒΕΣ ΑΝΤΙΓΡΑΦΟ
ΜΑΓΔΑΛΗΝΗ ΜΠΕΛΕΓΡΑΤΗ

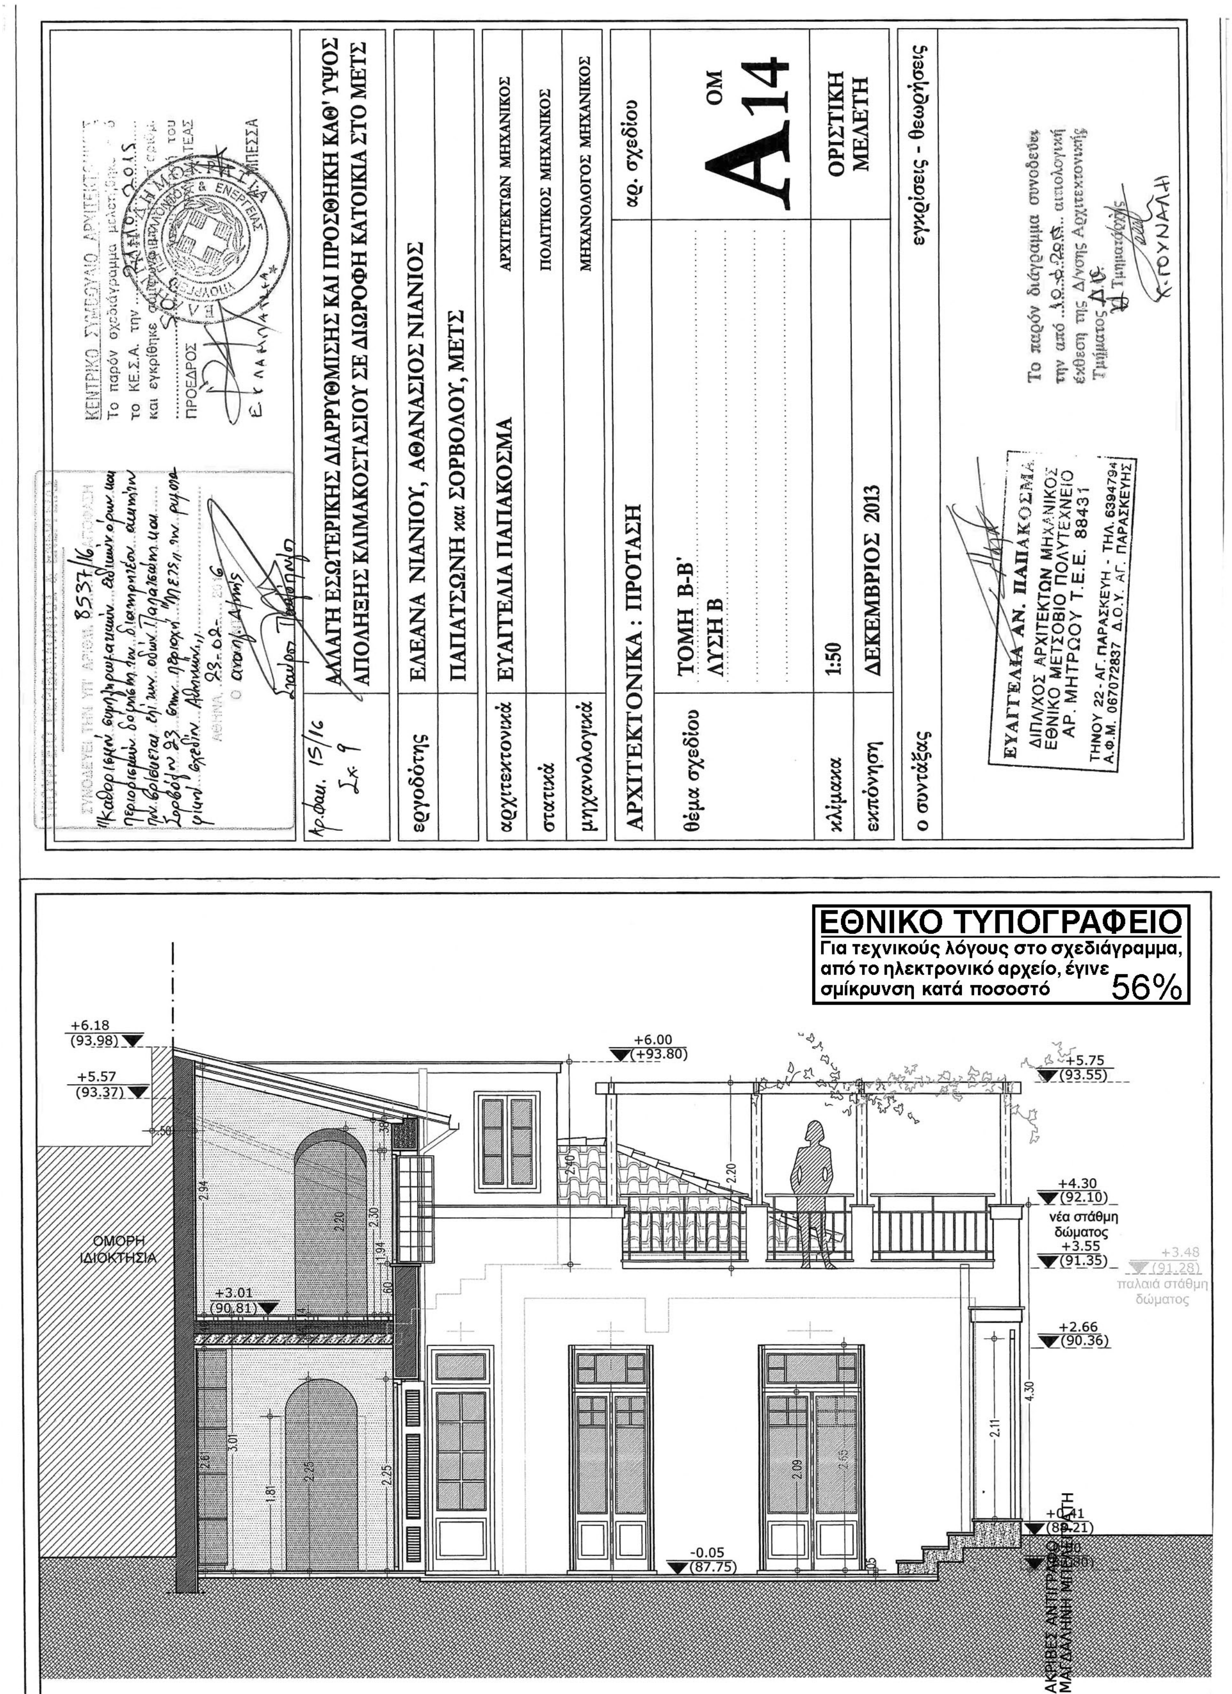


ΤΟΜΗ Β-Β' - ΟΨΗ ΕΣΩΤΕΡΙΚΗΣ ΑΥΛΗΣ

ΚΕΝΤΡΙΚΟ ΣΥΜΒΟΥΛΙΟ ΑΡΧΙΤΕΚΤΟΝΙΚΗΣ
Το παρόν σχεδιάγραμμα μελετήθηκε από το ΚΕ.Σ.Α. την 21-10-2015 και εγκρίθηκε σύμφωνα με την 50 πράξη του
ΠΡΟΕΔΡΟΣ

Αρ. Φακ. 15/16 Σχ. 9

ΑΛΛΑΓΗ ΕΣΩΤΕΡΙΚΗΣ ΔΙΑΡΡΥΘΜΙΣΗΣ ΚΑΙ ΠΡΟΣΘΗΚΗ ΚΑΘ' ΥΨΟΣ ΑΠΟΛΗΞΗΣ ΚΛΙΜΑΚΟΣΤΑΣΙΟΥ ΣΕ ΔΙΩΡΟΦΗ ΚΑΤΟΙΚΙΑ ΣΤΟ ΜΕΤΣ

| | |
|---|---|
| εργοδότης | ΕΛΕΑΝΑ ΝΙΑΝΙΟΥ, ΑΘΑΝΑΣΙΟΣ ΝΙΑΝΙΟΣ<br>ΠΑΠΑΤΣΩΝΗ και ΣΟΡΒΟΛΟΥ, ΜΕΤΣ |
| αρχιτεκτονικά | ΕΥΑΓΓΕΛΙΑ ΠΑΠΑΚΟΣΜΑ — ΑΡΧΙΤΕΚΤΩΝ ΜΗΧΑΝΙΚΟΣ |
| στατικά | ΠΟΛΙΤΙΚΟΣ ΜΗΧΑΝΙΚΟΣ |
| μηχανολογικά | ΜΗΧΑΝΟΛΟΓΟΣ ΜΗΧΑΝΙΚΟΣ |
| ΑΡΧΙΤΕΚΤΟΝΙΚΑ : ΠΡΟΤΑΣΗ | αρ. σχεδίου |
| θέμα σχεδίου | ΤΟΜΗ Γ-Γ' — Α15 ΟΜ |
| κλίμακα | 1:50 — ΟΡΙΣΤΙΚΗ ΜΕΛΕΤΗ |
| εκπόνηση | ΔΕΚΕΜΒΡΙΟΣ 2013 |
| ο συντάξας | εγκρίσεις - θεωρήσεις |

ΕΥΑΓΓΕΛΙΑ ΑΝ. ΠΑΠΑΚΟΣΜΑ
ΔΙΠΛ/ΧΟΣ ΑΡΧΙΤΕΚΤΩΝ ΜΗΧΑΝΙΚΟΣ
ΕΘΝΙΚΟ ΜΕΤΣΟΒΙΟ ΠΟΛΥΤΕΧΝΕΙΟ
ΑΡ. ΜΗΤΡΩΟΥ Τ.Ε.Ε. 88431
ΤΗΝΟΥ 22 - ΑΓ. ΠΑΡΑΣΚΕΥΗ - ΤΗΛ. 6394794
Α.Φ.Μ. 067072837 Δ.Ο.Υ. ΑΓ. ΠΑΡΑΣΚΕΥΗΣ

Το παρόν διάγραμμα συνοδεύει την από ...... αιτιολογική έκθεση της Δ/νσης Αρχιτεκτονικής
Η Τμηματάρχης
Κ. ΓΟΥΝΑΛΗ

**ΕΘΝΙΚΟ ΤΥΠΟΓΡΑΦΕΙΟ**
Για τεχνικούς λόγους στο σχεδιάγραμμα, από το ηλεκτρονικό αρχείο, έγινε σμίκρυνση κατά ποσοστό 56%



ΤΟΜΗ Γ-Γ

# ΕΘΝΙΚΟ ΤΥΠΟΓΡΑΦΕΙΟ

## ΕΦΗΜΕΡΙΔΑ ΤΗΣ ΚΥΒΕΡΝΗΣΕΩΣ

**Το Εθνικό Τυπογραφείο** είναι δημόσια υπηρεσία η οποία υπάγεται στο Υπουργείο Εσωτερικών και Διοικητικής Ανασυγκρότησης, με κύρια αποστολή την έντυπη και ηλεκτρονική έκδοση, εκτύπωση, διαχείριση και κυκλοφορία των φύλλων της Εφημερίδας της Κυβερνήσεως (ΦΕΚ) και την κάλυψη των εκτυπωτικών αναγκών του Δημοσίου. (ν. 3469/2006, Α΄ 131).

## ΥΠΗΡΕΣΙΕΣ ΠΟΥ ΠΑΡΕΧΕΙ ΤΟ ΕΘΝΙΚΟ ΤΥΠΟΓΡΑΦΕΙΟ

### 1. ΕΦΗΜΕΡΙΔΑ ΤΗΣ ΚΥΒΕΡΝΗΣΕΩΣ (ΦΕΚ)

**Η ηλεκτρονική μορφή των τευχών ΦΕΚ** καθώς και διάφορες πληροφορίες που σχετίζονται με τα δημοσιεύματα σε αυτά, **διατίθενται δωρεάν από την ιστοσελίδα www.et.gr**. Για τα ΦΕΚ που δεν έχουν καταχωρισθεί στην ιστοσελίδα του Εθνικού Τυπογραφείου δίνεται η δυνατότητα δωρεάν αποστολής με ηλεκτρονικό ταχυδρομείο κατόπιν αίτησης που υποβάλλεται με τη συμπλήρωση ειδικής φόρμας στην ιστοσελίδα του Εθνικού Τυπογραφείου.

**Η έντυπη μορφή των τευχών ΦΕΚ** διατίθεται για μεμονωμένα φύλλα με το ανάλογο κόστος από το τμήμα Πωλήσεων απευθείας ή με ταχυδρομική αποστολή μέσω αίτησης παραγγελίας στα ΚΕΠ ενώ για ετήσια κυκλοφορία τευχών ΦΕΚ η διάθεση γίνεται υπό μορφή συνδρομής από το τμήμα Συνδρομητών.

**Πληροφορίες σχετικά με την αποστολή/κατάθεση εγγράφων προς δημοσίευση, την διαθεσιμότητα των τευχών και τους ισχύοντες τιμοκαταλόγους για όλες τις υπηρεσίες θα βρείτε στην ιστοσελίδα. Επίσης στην ιστοσελίδα μπορείτε να αναζητήσετε πληροφορίες σχετικά με την πορεία δημοσίευσης των εγγράφων, εφόσον γνωρίζετε τον Κωδικό Αριθμό Δημοσιεύματος (ΚΑΔ).**

**Περισσότερες πληροφορίες για δημοσιεύματα και λοιπά θέματα, μπορείτε να αναζητήσετε από το Τμήμα Πληροφοριών καθώς και από το τηλεφωνικό κέντρο του Εθνικού Τυπογραφείου.**

### 2. ΚΑΛΥΨΗ ΕΚΤΥΠΩΤΙΚΩΝ ΑΝΑΓΚΩΝ του Δημοσίου και των φορέων του

Το Εθνικό Τυπογραφείο μετά από σχετικό αίτημα φορέα του Δημοσίου αναλαμβάνει να σχεδιάσει και να εκτυπώσει κάρτες, βιβλία, αφίσες, μπλοκ, μηχανογραφικά έντυπα, φακέλους, φακέλους αλληλογραφίας, κ.ά. Επίσης σχεδιάζει και κατασκευάζει σφραγίδες.

## ΕΠΙΚΟΙΝΩΝΙΑ ΜΕ ΤΟ ΕΘΝΙΚΟ ΤΥΠΟΓΡΑΦΕΙΟ

### 1. ΜΕ ΤΟ ΤΑΧΥΔΡΟΜΕΙΟ, ΤΟ ΤΗΛΕΦΩΝΟ κ.λπ.

**Ταχυδρομική Διεύθυνση:** Καποδιστρίου 34, τ.κ. 10432, Αθήνα.

**ΤΗΛΕΦΩΝΙΚΟ ΚΕΝΤΡΟ: 210 5279000 - fax: 210 5279054**

**Ωράριο λειτουργίας για το κοινό:** Δευτέρα ως Παρασκευή: 8:00 - 13:30

### ΤΜΗΜΑΤΑ ΕΞΥΠΗΡΕΤΗΣΗΣ ΚΟΙΝΟΥ

**Τμήμα Πωλήσεων:** (Ισόγειο, τηλ. 210 5279178 - 180)
**Τμήμα Συνδρομητών:** (Ημιόροφος, τηλ. 210 5279136)
**Τμήμα Πληροφοριών:** (Ισόγειο, Γραφείο 3 και τηλεφωνικό κέντρο 210 5279000)
**Τμήμα Α1 Παραλαβής Δημοσιευτέας Ύλης:** (Ισόγειο, τηλ. 210 5279167, 210 5279139)

### 2. ΜΕ ΗΛΕΚΤΡΟΝΙΚΟ ΤΡΟΠΟ

Ιστοσελίδα: **www.et.gr**
Πληροφορίες σχετικά με την λειτουργία της ιστοσελίδας: **helpdesk.et@et.gr**
Αποστολή ψηφιακά υπογεγραμμένων εγγράφων προς δημοσίευση στο ΦΕΚ: **webmaster.et@et.gr**
Πληροφορίες για γενικό πρωτόκολλο και αλληλογραφία: **grammateia@et.gr**

*15000401703160012*

**ΑΠΟ ΤΟ ΕΘΝΙΚΟ ΤΥΠΟΓΡΑΦΕΙΟ**
ΚΑΠΟΔΙΣΤΡΙΟΥ 34 * ΑΘΗΝΑ 104 32 * ΤΗΛ. 210 52 79 000 * FAX 210 52 79 054
ΗΛΕΚΤΡΟΝΙΚΗ ΔΙΕΥΘΥΝΣΗ: http://www.et.gr – e-mail: webmaster.et@et.gr